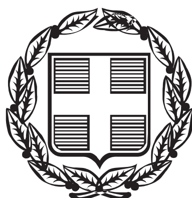


ΕΦΗΜΕΡΙΣ ΤΗΣ ΚΥΒΕΡΝΗΣΕΩΣ

ΤΗΣ ΕΛΛΗΝΙΚΗΣ ΔΗΜΟΚΡΑΤΙΑΣ

ΤΕΥΧΟΣ ΤΕΤΑΡΤΟ **Αρ. Φύλλου 6**

17 Ιανουαρίου 2000

ΠΕΡΙΕΧΟΜΕΝΑ

ΑΠΟΦΑΣΕΙΣ

ΑΝΑΚΟΙΝΩΣΕΙΣ

ΑΠΟΦΑΣΕΙΣ

Αριθ. 2776 (1)

Κήρυξη αναδασωτέας συνιδιοκτήτης της έκτασης δάσους 1148 Τ.Μ. στη θέση «Γιάτσος» Δήμου Δοβρά Ν. Ημαθίας.

Ο ΓΕΝΙΚΟΣ ΓΡΑΜΜΑΤΕΑΣ ΠΕΡΙΦΕΡΕΙΑΣ
ΚΕΝΤΡΙΚΗΣ ΜΑΚΕΔΟΝΙΑΣ

Έχοντας υπόψη:

1. Τις διατάξεις για διοικητική αποκέντρωση.

2. Τις διατάξεις του άρθρου 17 παρ. 3 του Συντάγματος.

3. Τις διατάξεις του Ν. 998/79 «περί προστασίας των δασών κ.λ.π.» και ειδικότερα:

α) του άρθρου 41 παρ. 1 β) του άρθρου 38 παρ. 1

4. Τις διατάξεις του άρθρου 12 παρ. 3 του Ν. 2040/92 «Τροποποίηση διατάξεων του Ν. 998/79».

5. Τις διατάξεις των Ν. 1622/86 και 2503/1997 και τις με αριθ. 4766/30.7.98 και 4065/17.5.1997 αποφάσεις του Π.Π. Περιφέρειας Κεντρικής Μακεδονίας.

6. Τις διαταγές του Υπουργείου Γεωργίας:

α) 160417/1180/8.7.80 β) 1824447/3049/24.9.80

γ) 141823/24.2.83 δ) 85144/1468/9.9.92

7. Την αριθ. 5171/3.12.1999 πρόταση του Δασαρχείου στο θέμα ως αναδασωτέας, αποφασίζουμε:

Κηρύσουμε αναδασωτέα με σκοπό την επαναδημιουργία με φυσική αναγέννηση της δασικής βλάστησης που καταστράφηκε από παράνομη εκχέρσωση για τη διατήρηση του δασικού χαρακτήρα των εκτάσεων ώστε να αποκλειστεί η χρήση των για άλλο σκοπό τις συνιδιόκτητες εκτάσεις δάσους εμβαδού 540 και 608 Τ.Μ. στη θέση «Γιάτσος» του συνιδιοκτήτου του δάσους Φυτείας Δ.Δ. Φυτειάς του Δήμου Δοβρά και προσδιορίζεται από τα στοιχεία τεμάχιο α) Α, Β, Γ, Φ, Ρ, Σ, Α εμβαδού 540 τ. Μ. τεμάχιο β) Γ, Δ, Ε, Ζ, Ν, Χ, Γ, εμβαδού 608 τ.Μ. και έχουν όρια:


Τεμάχιο Α 540 τ. Μ.	Τεμάχιο Β 608 τ. Μ.
Ανατολικά: Ρέμμα ανώνυμο	Με ρέμμα ανώνυμο
Δυτικά: Αγροτεμάχιο	Συν/το δάσος Φυτειάς
Βόρεια: Επαρχιακός δρόμος Βέροιας - Φυτ. αγροτεμάχιο	
Νότια: Αγροτεμάχιο	Ρέμμα ανώνυμο

όπως φαίνεται στο συνημμένο διάγραμμα που αποτελεί αναπόσπαστο μέρος της απόφασης αυτής.

Η απόφαση αυτή να δημοσιευθεί στην Εφημερίδα της Κυβερνήσεως.

Βέροια, 13 Δεκεμβρίου 1999

Με εντολή Γενικού Γραμματέα Περιφέρειας
Ο Διευθυντής Δασών Ημαθίας
ΑΡΓΥΡΙΟΣ ΤΟΠΑΛΤΖΙΚΗΣ

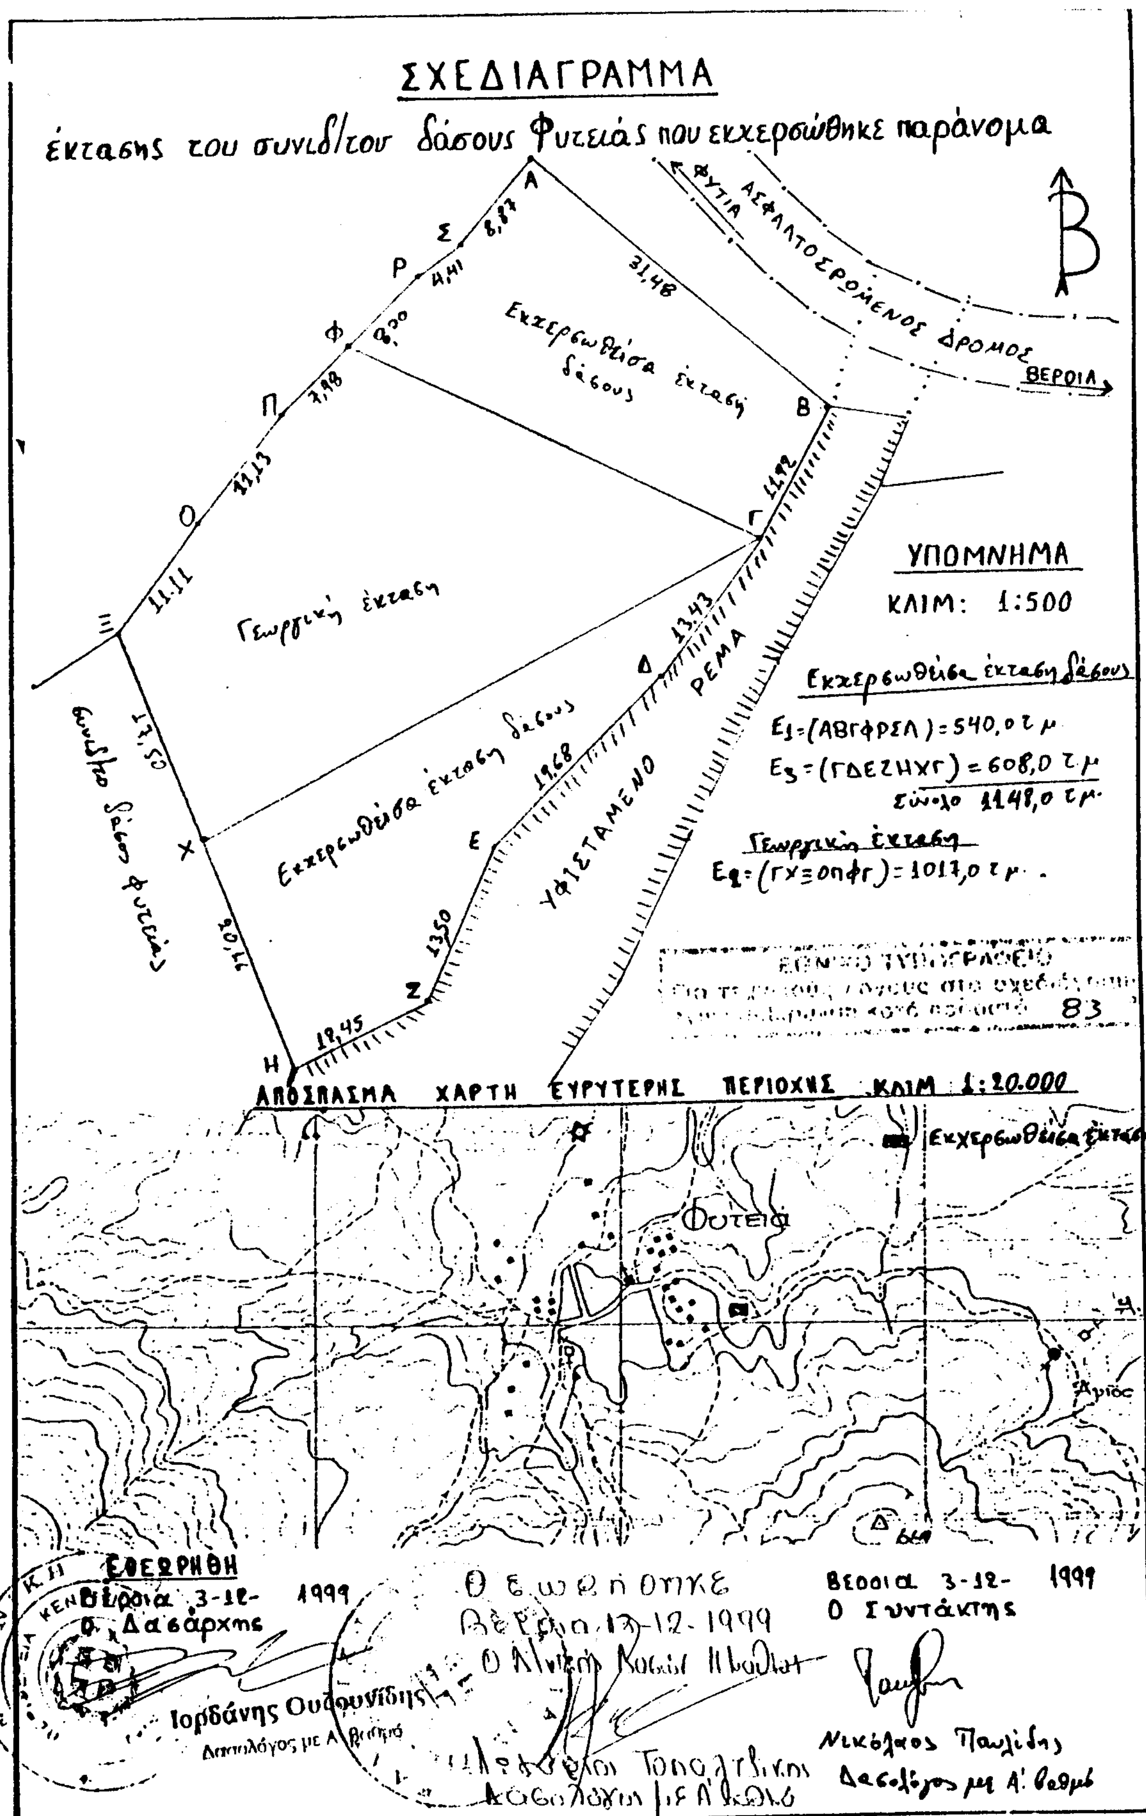
ΣΧΕΔΙΑΓΡΑΜΜΑ
έκτασης του συνιδ/του δάσους Φυτειάς που εκχερσώθηκε παράνομα
Εκχερσωθείσα έκταση δάσους
Γεωργική έκταση
Εκχερσωθείσα έκταση δάσους
ΥΦΙΣΤΑΜΕΝΟ ΡΕΜΑ
ΑΣΦΑΛΤΟΣΡΟΜΕΝΟΣ ΔΡΟΜΟΣ
ΦΥΤΙΑ
ΒΕΡΟΙΑ
ΥΠΟΜΝΗΜΑ
ΚΛΙΜ: 1:500
Εκχερσωθείσα έκταση δάσους
Ε1=(ΑΒΓΦΡΣΑ)=540,0 τ.μ.
Ε3=(ΓΔΕΖΗΧΓ)=608,0 τ.μ.
σύνολο 1148,0 τ.μ.
Γεωργική έκταση
Ε2=(ΓΧΞΟΠΦΓ)=1017,0 τ.μ.
ΑΠΟΣΠΑΣΜΑ ΧΑΡΤΗ ΕΥΡΥΤΕΡΗΣ ΠΕΡΙΟΧΗΣ ΚΛΙΜ 1:20.000
Εκχερσωθείσα έκταση
Φυτειά
ΕΘΕΩΡΗΘΗ
Βέροια 3-12-1999
Ο Δασάρχης
Ιορδάνης Ουζουνίδης
Δασολόγος με Α' βαθμό
Θεωρήθηκε
Βέροια 13-12-1999
Ο Αν/κός Νομάρχης
Βέροια 3-12-1999
Ο Συντάκτης
Νικόλαος Παυλίδης
Δασολόγος με Α' βαθμό

Αριθμ. 3451 (2)

Κήρυξη αναδασωτέας έκτασης 7,812 στρεμμάτων, στη θέση «Άσπρα Αλώνια» Δημοτικού διαμερίσματος Λαχανάδας του Δήμου Μεθώνης Νομού Μεσσηνίας.

Ο ΓΕΝΙΚΟΣ ΓΡΑΜΜΑΤΕΑΣ ΠΕΡΙΦΕΡΕΙΑΣ ΠΕΛΟΠΟΝΝΗΣΟΥ

Έχοντας υπόψη:

1. Τις δ/ξεις του Π.Δ.51/87 "Καθορισμός των Περιφερειών της Χώρας για το σχεδιασμό κ.λ.π.της περιφερειακής Ανάπτυξης"

2. Τις δ/ξεις των άρθρων 1 παρ.1 και 2, 2 παρ.1 εδ. δ', 5 παρ.3Β, 6 παρ.7 και 7 παρ.2 του Ν.2503/97 "Διοίκηση, Οργάνωση, Στελέχωση της Περιφέρειας κ.λ.π."

3. Τις δ/ξεις του άρθρου 117 παρ.3 του Συντάγματος

4. Τις δ/ξεις του Ν.998/79 "περί προστασίας των δασών κ.λ.π." και ειδικότερα:

α) του άρθρου 41 παρ. 1 β) του άρθρου 38 παρ. 1

5. Τις δ/γές του Υπουργείου Γεωργίας:

α) 160417/1180/8.7.80 β) 182447/3049/24.9.80

6. Την αριθ.7795/9.12.99 πρόταση του Δασαρχείου Καλαμάτας περί κηρύξεως αναδασωτέας, της αναφερομένης στο θέμα έκτασης

7. Την αριθ.5872/29.8.97 απόφαση του Γενικού Γραμματέα Περιφέρειας ΠελΛτου "Τοποθέτηση Πρ/νων Δ/νσεων Υπηρεσιών κ.λ.π. και εξουσιοδότηση υπογραφής με Εντολή Γενικού Γραμματέα Περ/ρειας Πελ/σου (Ε.Γ.Γ.Π.Π.)", αποφασίζουμε:

Κηρύσσουμε αναδασωτέα, με σκοπό την προστασία για την επαναδημιουργία της δασικής βλάστησης που καταστράφηκε από παράνομη εκχέρσωση από το έτος 1963 μέχρι το έτος 1974 την δημόσια δασική έκταση, εμβαδού εφτά στρεμμάτων και οκτακοσίων δώδεκα τετραγωνικών μέτρων που βρίσκεται στη θέση "Άσπρα Αλώνια" Δημοτικού διαμερίσματος Λαχανάδας του Δήμου Μεθώνης Νομού Μεσσηνίας προσδιορίζεται από τα στοιχεία: Α.Β.Γ.Δ.Ε.Ζ.Η.Θ.Ι.Κ.Λ.Μ.Ν.Ξ.Α. και έχει όρια:

Ανατολικά: Δημόσια δασική έκταση και ελαιόκτημα των Γεωργίου, Αγγέλου και Νικολάου Τσόκα

Δυτικά: Δημόσια δασική έκταση

Βόρεια: Δημόσια δασική έκταση


Νότια: Δημόσια δασική έκταση

Όπως φαίνεται στο συνημμένο διάγραμμα που αποτελεί αναπόσπαστο μέρος της απόφασης αυτής. Προβλέπεται φυσική αναγέννηση της δασικής βλάστησης που καταστράφηκε.

Η απόφαση αυτή να δημοσιευθεί στην Εφημερίδα της Κυβερνήσεως.

Καλαμάτα, 16 Δεκεμβρίου 1999

Με εντολή Γενικού Γραμματέα Περιφέρειας
Ο Διευθυντής Δασών Μεσσηνίας
ΠΑΝ. ΜΠΑΖΙΓΟΣ

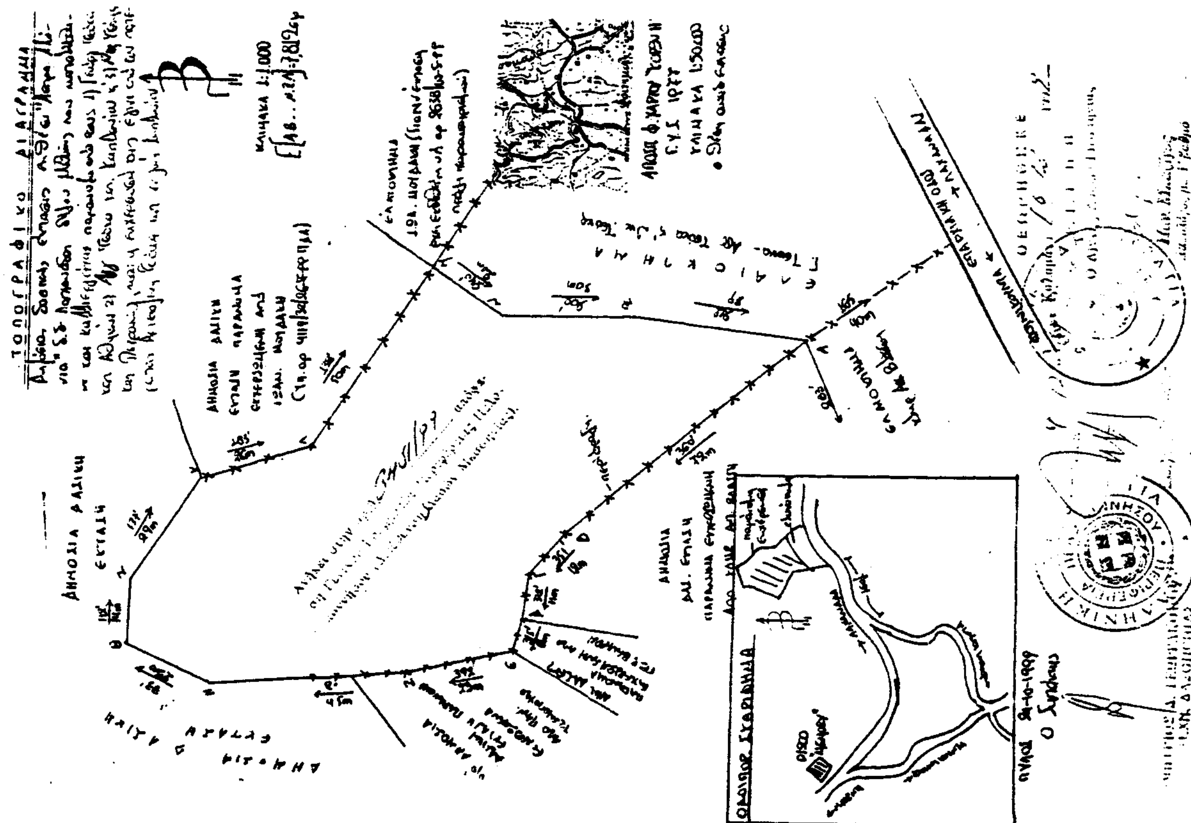

Αριθμ. 3452 (3)

Κήρυξη αναδασωτέας έκτασης 34,000 στρεμμάτων, στη θέση «Μήλα πλάϊ» Δημοτικού διαμερίσματος Βέργας του Δήμου Καλαμάτας Νομού Μεσσηνίας.

Ο ΓΕΝΙΚΟΣ ΓΡΑΜΜΑΤΕΑΣ ΠΕΡΙΦΕΡΕΙΑΣ ΠΕΛΟΠΟΝΝΗΣΟΥ

Έχοντας υπόψη:

Ι.Τις δ/ξεις του Π.Δ.51/87 "Καθορισμός των Περιφερειών της Χώρας για το σχεδιασμό κ.λ,π.της περιφερειακής Ανάπτυξης"

2. Τις δ/ξεις των άρθρων 1 παρ.1 και 2, 2 παρ.1 εδ.δ', 5 παρ.3Β, 6 παρ.7 και 7 παρ.2 του Ν.2503/97 "Διοίκηση, Οργάνωση, Στελέχωση της Περιφέρειας κ.λ.π."

3. Τις δ/ξεις του άρθρου 117 παρ.3 του Συντάγματος

4. Τις δ/ξεις του Ν.998/79 "περί προστασίας των δασών κ.λ.π." και ειδικότερα:

α) του άρθρου 41 παρ. 1 β) του άρθρου 38 παρ. 1

5. Τις δ/γές του Υπουργείου Γεωργίας:

α) 160417/1180/8.7.80 β) 182447/3049/24.9.80

6. Την αριθ.7796/9.12.99 πρόταση του Δασαρχείου Καλαμάτας περί κηρύξεως αναδασωτέας, της αναφερομένης στο θέμα έκτασης

7. Την αριθ. 5872/29.8.97 απόφαση του Γενικού Γραμματέα Περιφέρειας Πελ/σου "Τοποθέτηση Πρ/νων Δ/νσεων Υπηρεσιών κ.λ.π. και εξουσιοδότηση υπογραφής με Εντολή Γενικού Γραμματέα Περ/ρειας Πελ/σου (Ε.Γ.Γ.Π.Π.)", αποφασίζουμε:

Κηρύσσουμε αναδασωτέα, με σκοπό την προστασία για την επαναδημιουργία της δασικής βλάστησης που καταστράφηκε από παράνομη εκχέρσωση από 10-6-99 μέχρι 20-7-99 την δημόσια δασική έκταση, εμβαδού τριάντα τεσσάρων στρεμμάτων που βρίσκεται στη θέση "Μήλα πλάι" Δημοτικού διαμερίσματος Βέργας του Δήμου Καλαμάτας Νομού Μεσσηνίας προσδιορίζεται από τα στοιχεία: 1,2,3,....10,11,12,..20,21,22,...25,26,1 και έχει όρια:

Ανατολικά: Δημόσια δασική έκταση

Δυτικά: Δημόσια δασική έκταση πέραν της οποίας ελαιόκτημα κληρονόμων Δημ. Πλαγιανού

Βόρεια: Δημόσια δασική έκταση

Νότια: Δημόσια δασική έκταση και ελαιοπερίβολο Γεωργίου Παντ. Αναστοπούλου

Όπως φαίνεται στο συνημμένο διάγραμμα που αποτελεί αναπόσπαστο μέρος της απόφασης αυτής. Προβλέπεται φυσική αναγέννηση της δασικής βλάστησης που καταστράφηκε.

Η απόφαση αυτή να δημοσιευθεί στην Εφημερίδα της Κυβερνήσεως

Καλαμάτα, 16 Δεκεμβρίου 1999

Με εντολή Γενικού Γραμματέα Περιφέρειας
Ο Διευθυντής Δασών Μεσσηνίας
ΠΑΝ. ΜΠΑΖΙΓΟΣ

ΤΟΠΟΓΡΑΦΙΚΟ ΔΙΑΓΡΑΜΜΑ ΑΜΙΓΟΥΣ ΔΑΣΙΚΗΣ ΕΚΤΑΣΗΣ ... ΒΕΡΓΑΣ ΔΗΜΟΥ ΚΑΛΑΜΑΤΑΣ ... ΠΑΡΑΝΟΜΑ ...

Κλίμακα 1:500

Απόσπασμα φ.χ. Καλαμάτα

Κλίμακα 1:50.000

Υπόμνημα

ελιά

ΘΕΩΡΗΘΗΚΕ

ΘΕΩΡΗΘΗΚΕ

Αριθμ. 29/40562/ΠΣΚ/1956 (4)

Καθορισμός επιτρεπόμενης χρήσης του τεμαχίου 336 στ της Διανομής «Αυγή 1935» στην περιοχή του οικισμού Αυγή του Δ. Δ. Κρυονερίου του Δήμου Σοχού (ν. Θεσσαλονίκης).

Ο ΝΟΜΑΡΧΗΣ ΘΕΣΣΑΛΟΝΙΚΗΣ

Έχοντας υπόψη:

1. Τις διατάξεις του άρθρου 3 του Ν. 1512/85 "τροποποίηση και συμπλήρωση πολεοδομικών διατάξεων κλπ" (ΦΕΚ 4/Α).

2. Τις διατάξεις του Ν.2218/94 "ίδρυση Νομαρχιακής Αυτοδιοίκησης κλπ" (ΦΕΚ 90/Α), όπως τροποποιήθηκαν και συμπληρώθηκαν με το Ν. 2242/94 "συμπλήρωση διατάξεων για τη νομαρχιακή αυτοδιοίκηση και άλλες διατάξεις" (ΦΕΚ 153/Α).

3. Την υπ' αρ. 21/31.3.95 Απόφαση του Νομαρχιακού Συμβουλίου Θεσσαλονίκης "Οργανισμός Εσωτερικής Υπηρεσίας της Νομαρχιακής Αυτοδιοίκησης Θεσσαλονίκης" (ΦΕΚ 392/Β/11.4.95) και την 1295 οικ 722.1.99 Απόφαση Νομάρχη Θεσσαλονίκης με την οποία η μεταβιβάστηκαν αρμοδιότητες στο Βοηθό Νομάρχη Ελευθέριο Τζιόλα.

4. ΤοΤ.Π.Σ.Κ./1991/9.12.99 σχετικό με το θέμα Εισηγητικό Σημείωμα του Τμήματος Πολεοδομικών Σχεδίων και Κανόνων της Δ/νσης Πολεοδομίας, στο οποίο εκτίθεται το ιστορικό του θέματος, αναλύεται η νομική και χωροταξική του διάσταση και αναφέρονται οι γνωμοδοτήσεις των υπηρεσιών που ερωτήθηκαν σχετικά.

5. Τις διατάξεις του άρθρου 29Α του Ν.1558/85 όπως αυτό προστέθηκε με το άρθρο 27 του Ν.2081/92 (ΦΕΚ 154/Α) και τη διαπίστωση ότι από τις κανονιστικού χαρακτήρα διατάξεις της παρούσας δεν προκαλείται δαπάνη σε βάρος του κρατικού προϋπολογισμού ή του Δήμου Σοχού.

6. Την 69269/5387/90 Κοινή Απόφαση Υπουργών "κατάταξη έργων και δραστηριοτήτων σε κατηγορίες κλπ", (ΦΕΚ 678/Β/25.10.90) και ειδικότερα τα άρθρα 4, 5 και 8.

7. Την εγκύκλιο 30/93 του Υ.ΠΕ.ΧΩ.Δ.Ε. (αρ. πρωτ. 78266/4048/9.7.93) και το 80972/5450/17.8.93 έγγραφο της Δ/νσης Χωροταξίας του Υ.ΠΕ.ΧΩ.Δ.Ε., αποφασίζουμε:

1. Καθορίζεται επιτρεπόμενη χρήση "ποιμνιοστάσιο" στο τεμάχιο 336.στ της Διανομής "Αυγή 1935" στην περιοχή του οικισμού Αυγή του Δ. Δ. Κρυονερίου του Δήμου Σοχού όπως αυτό σημειώνεται με στοιχεία Α-Β-Γ-Δ-Α στο διάγραμμα-απόσπασμα διανομής σε κλίμακα 1:5.000 που θεωρήθηκε από τον Προϊστάμενο της Δ/νσης Πολεοδομίας και συνοδεύει την παρούσα.

2. Στο υπόψη τεμάχιο εξακολουθούν να ισχύουν οι διατάξεις που ρυθμίζουν την εκτός οικισμών δόμηση και η ίδρυση και λειτουργία του βουστασίου διέπονται από τις αντίστοιχα ισχύουσες διατάξεις.

3. Η παρούσα και το διάγραμμα-απόσπασμα διανομής που τη συνοδεύει να δημοσιευθούν στην Εφημερίδα της Κυβερνήσεως.

Θεσσαλονίκη, 10 Δεκεμβρίου 1999

Ο Βοηθός Νομάρχη
ΕΛΕΥΘΕΡΙΟΣ ΤΖΙΟΛΑΣ

ΑΥΓΗ (ΛΑΓΚΑΔΑ)
ΟΡΙΣΤΙΚΗ ΔΙΑΝΟΜΗ 1935

Κρύα Νερά

ΚΑΙ ΓΑΝΩΣΗΣ

40562/ΠΣΚ/1996/1999 Απόφαση

"Καθορισμός επιτρεπόμενων χρήσεων του οικοπέδου 336ε2 της διανομής "Αυγή 1935" στην περιοχή του αγροκτήματος Αυγή του Δ.Δ. Κρυονερίου του Δήμου Σοχού (ν. Θεσσαλονίκης)"

10 – 12 – 1999

ΕΛΛΗΝΙΚΗ ΔΗΜΟΚΡΑΤΙΑ

Α Β

336ε Γ Δ

Πεζόδρομος

-9500

ΥΠΟΜΝΗΜΑ

ΑΡΙΘ. ΤΕΜ.	ΕΚΤΑΣΗ ΣΤΡ.	ΕΚΤΑΣΗ Μ2	ΕΙΔΟΣ ΕΔΑΦΟΥΣ	ΟΝΟΜΑΤΕΠΩΝΥΜΟ ΚΛΗΡΟΥΧΟΥ
336ε2	3	001	—	Πρόκειται να παραχωρηθεί
336ε	—	—	περιβόλι	καινοχαράσια

ΑΝΑΚΟΙΝΩΣΕΙΣ

Αριθμ. 28082 (5)

Παρακατάθεση αποζημίωσης για την απαλλοτρίωση εδαφικών και κτιριακών τμήμα των λόγω ρυμοτομίας στην Κομοτηνή.

Ο ΔΗΜΑΡΧΟΣ ΚΟΜΟΤΗΝΗΣ

Έχοντας υπόψη:

1. Τις διατάξεις του από 17.7.1923 Ν,Δ/τος " περί σχεδίων πόλεων κ,λ.π." όπως συμπληρώθηκε και τροποποιήθηκε.

2. Τα Ν.Δ. 797/1971 " περί κωδικοποιήσεως των περί αναγκαστικών απαλλοτριώσεων διατάξεων".

3. Το από 22.9.1933 Δ/γμα " περί εγκρίσεως σχεδίου ρυμοτομίας της πόλεως Κομοτηνής" όπως τροποποιήθηκε μεταγενέστερα.

4. Την πράξη 3/93 ,όπως συντάχθηκε από τη Τ.Π.Π.Ε. Ν.Ροδόπης και νόμιμα κυρώθηκε με την αρ. 3370/17.12.93 απόφαση του Νομάρχη Ροδόπης.

5. Τις αρ.357/97, 115/98 & 94/99 αποφάσεις του Μονομελούς Πρωτοδικείου Ροδόπης, ανακοινώνουμε:

Προς γνώση των κεκτημένων ή αξιούντων δικαιώματα κυριότητας για τα απαλλοτριωθέντα εδαφικά και κτιριακά τμήματα λόγω ρυμοτομίας για την οριστική και σύμφωνα με το ισχύον σχέδιο πόλης Κομοτηνής εφαρμογή του σχεδίου για τη διάνοιξη της οδού Μαρινάκη, εγγεγραμμένων ενυπόθηκων ή κατασχόντων δανειστών ή τρίτων διεκδικητών, όπ κατατέθηκαν στο γραφείο του Ταμείου Παρακαταθηκών &Δανείων στην Κομοτηνή υπέρ:

1. της ιδιοκτησίας αρ.(3) με φερόμενο ιδιοκτήτη τον Μεμέτ Χούσεϊν του Ζουφλή, το ποσό των δεκατριών εκατομμυρίων επτακοσίων εξήντα χιλιάδων εξακοσίων σαράντα (13.760.640) δρχ. με το αρ. 39579/21.12.99 γραμμάτιο σύστασης παρακαταθήκης.

2. της ιδιοκτησίας αρ.(4) με φερόμενους ιδιοκτήτες τους κληρονόμους Ιζέτ Ισμαήλ, το ποσό του ενός εκατομμυρίου εξακοσίων ενενήντα έξι χιλιάδων τριακοσίων ογδόντα (1.696.380) δρχ. με το αρ. 39580/21.12.99 γραμμάτιο σύστασης παρακαταθήκης.

3. της ιδιοκτησίας αρ.(7) με φερόμενο Ιδιοκτήτη τον Χασάν Φεχήμ , το ποσό του ενός εκατομμυρίου επτακοσίων έντεκα χιλιάδων εξακοσίων (1.711.600) δρχ. με το αρ. 39581/21.12.99.τραμμάτιο σύστασης παρακαταθήκης.

4. της ιδιοκτησίας αριθμ. (7) με φερόμενο ιδιοκτήτη τον Μουσταφά Ζαρτιέ, το ποσό των δύο εκατομμυρίων ογδόντα έξι χιλιάδων εξακοσίων (2.086.600) δρχ. με το αρ. 39582/21.12.99 γραμμάτιο σύστασης παρακαταθήκης.

5. της ιδιοκτησίας αρ.(14) με φερόμενο ιδιοκτήτη το Ελληνικό Δημόσιο, το ποσό των επτά εκατομμυρίων τετρακοσίων εβδομήντα οκτώ χιλιάδων (7.478.000) δρχ. με το αρ. 39583/21.12.99 γραμμάτιο σύστασης παρακαταθήκης.

6. της ιδιοκτησίας αρ.(18) με φερόμενο ιδιοκτήτη τον Σιλάκ Σαμπάν, το ποσό των δέκα εκατομμυρίων διακοσίων εβδομήντα οκτώ χιλιάδων οκτακοσίων (10.278.800) δρχ. με το αρ. 39584/21 .12.99 γραμμάτιο σύστασης παρακαταθήκης.

7. της ιδιοκτησίας αρ.(27) με φερόμενο ιδιοκτήτη τον Μπουζεϊγέν Σαδίκ, το ποσό των δύο εκατομμυρίων εξήντα χιλιάδων τριακοσίων εξήντα (2.060.360) δρχ. με το αρ. 39585/21.12.99 γραμμάτιο σύστασης παρακαταθήκης.

8. της ιδιοκτησίας αρ.(29) με φερόμενο ιδιοκτήτη τον Ουζείρ Ισμαήλ Αλή , το ποσό των δέκα εκατομμυρίων διακοσίων τριάντα τεσσάρων χιλιάδων τετρακοσίων (10.234.400) δρχ. με το αρ. 39586/21.12.99 γραμμάτιο σύστασης παρακαταθήκης.

Η παρούσα απόφαση να δημοσιευθεί στην Εφημερίδα της Κυβερνήσεως.

Κομοτηνή, 27 Δεκεμβρίου 1999

Ο Δήμαρχος
ΓΙΩΡΓΟΣ ΠΑΠΑΔΡΙΕΛΛΗΣ

Αριθμ. οικ. 81766 (6)

Ανακοίνωση παρακατάθεσης αποζημίωση για απαλλοτρίωση ακινήτων για την κατασκευή της οδού ΠΑΡΑΚΑΜΨΗΣ ΟΡΧΟΜΕΝΟΥ.

Ο ΝΟΜΑΡΧΗΣ ΒΟΙΩΤΙΑΣ

Έχοντας υπόψη:

1. Το Ν.2218/94 "Περί ίδρυσης Νομαρχιακής Αυτοδιοίκησης, όπως τροποποιήθηκε και συμπληρώθηκε με το Ν.2240/94.

2. Τον Οργανισμό Εσωτερικής Οργάνωσης και Λειτουργίας των Υπηρεσιών της Ν.Α.Β (ΦΕΚ 1214Β΄/31.12.97).

3. Τις διατάξεις του Ν.Δ/τος 797/71 "περί αναγκαστικών απαλλοτριώσεων" σε συνδυασμό με τις διατάξεις του Β.Δ/τος 139/71 "περί της αρμοδιότητας των Νομαρχών προς κήρυξιν αναγκαστικών τίνων απαλλοτριώσεων" Φέρουμε σε γνώση των ενδιαφερομένων, ότι επ΄ονόματι των κεκτημένων ή αξιουντων δικαίωμα δυνάμει της αριθ.190/22.12.97 απόφασης του Νομ.Συμβουλίου Βοιωτίας (δημοσίευση στο με αρ.9961/18.12.98 φύλλο της ημερήσιας τοπικής εφημερίδας ΒΟΙΩΤΙΚΗ ΩΡΑ), απαλλοτριωθέντων ακινήτων για την κατασκευή της οδού ΠΑΡΑΚΑΜΨΗΣ ΟΡΧΟΜΕΝΟΥ, ως και τυχον επί των ακινήτων τούτων εγγεγραμμένων ενυπόθηκων δανείων, κατασχετών ή διεκδικητών, ότι δυνάμει της αρ.52/23.6.99 απόφασης του ΜΟΝΟΜΕΛΟΥΣ ΠΡΩΤΟΔΙΚΕΙΟΥ ΛΙΒΑΔΕΙΑΣ, ορίστηκε προσωρινή αποζημίωση για τα ακίνητα ταύτα, ανερχόμενη σε δραχμές (280.792.834) ΔΙΑΚΟΣΙΑ ΟΓΔΟΝΤΑ ΕΚΑΤΟΜΜΥΡΙΑ ΕΠΤΑΚΟΣΙΕΣ ΕΝΕΝΗΝΤΑ ΔΥΟ ΧΙΛΙΑΔΕΣ ΟΚΤΑΚΟΣΙΕΣ ΤΡΙΑΝΤΑ ΤΕΣΣΕΡΙΣ, που κατατέθηκαν στο ΤΑΜΕΙΟ ΠΑΡΑΚΑΤΑΘΗΚΩΝ ΚΑΙ ΔΑΝΕΙΩΝ μέσω του ΔΗΜΟΣΙΟΥ ΤΑΜΕΙΟΥ ΛΙΒΑΔΕΙΑΣ, εκδοθέντος προς τούτο το με αρ.29035/23.12.99 Γραμμάτιο Συστάσεως Παρακαταθήκης Δημοσίου Ταμείου Λιβαδειάς.

Λιβαδειά, 27 Δεκεμβρίου 1999

Ο Νομάρχης
ΝΙΚΟΛΑΟΣ ΣΤΑΜΟΣ

ΑΠΟ ΤΟ ΕΘΝΙΚΟ ΤΥΠΟΓΡΑΦΕΙΟ